



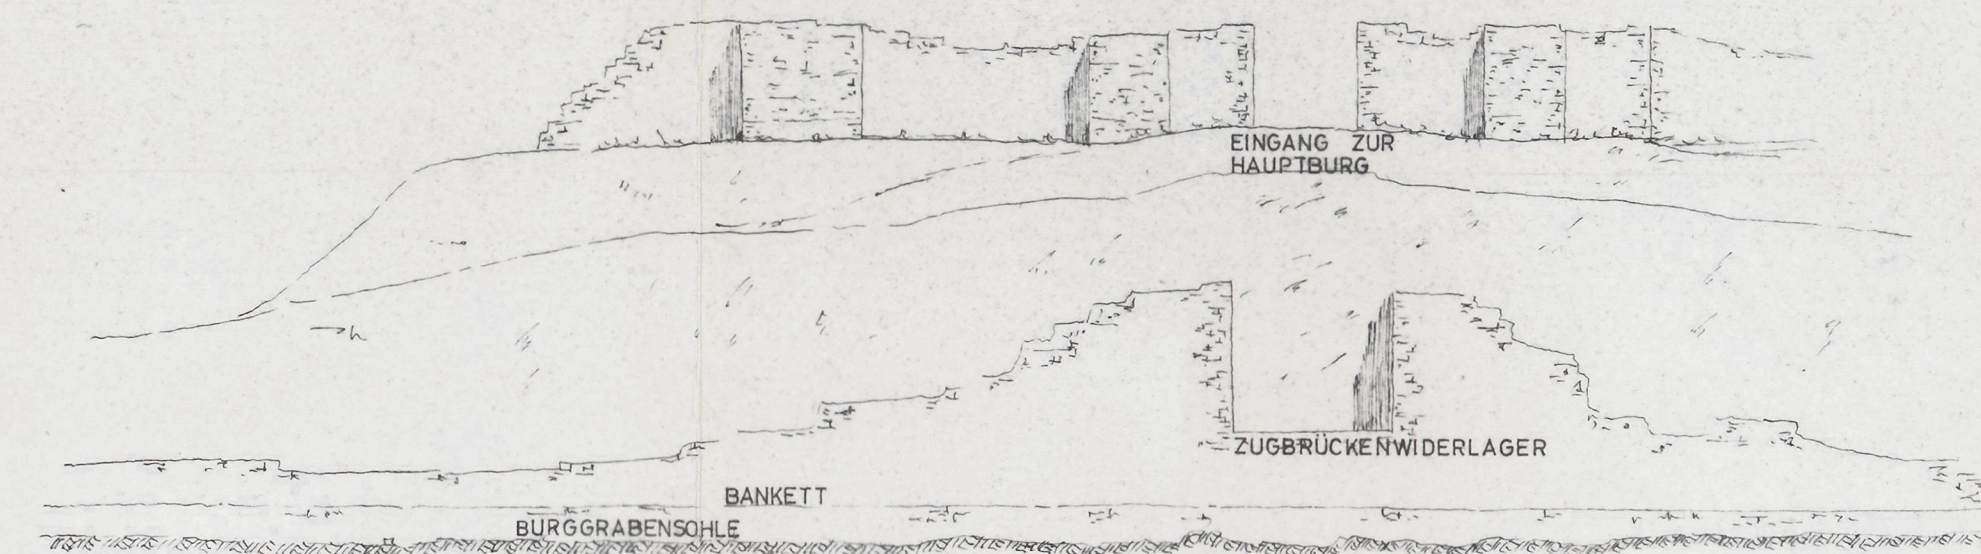

ANSICHT DER EINGANGSSEITE VOM BURGGRABEN GESEHEN.

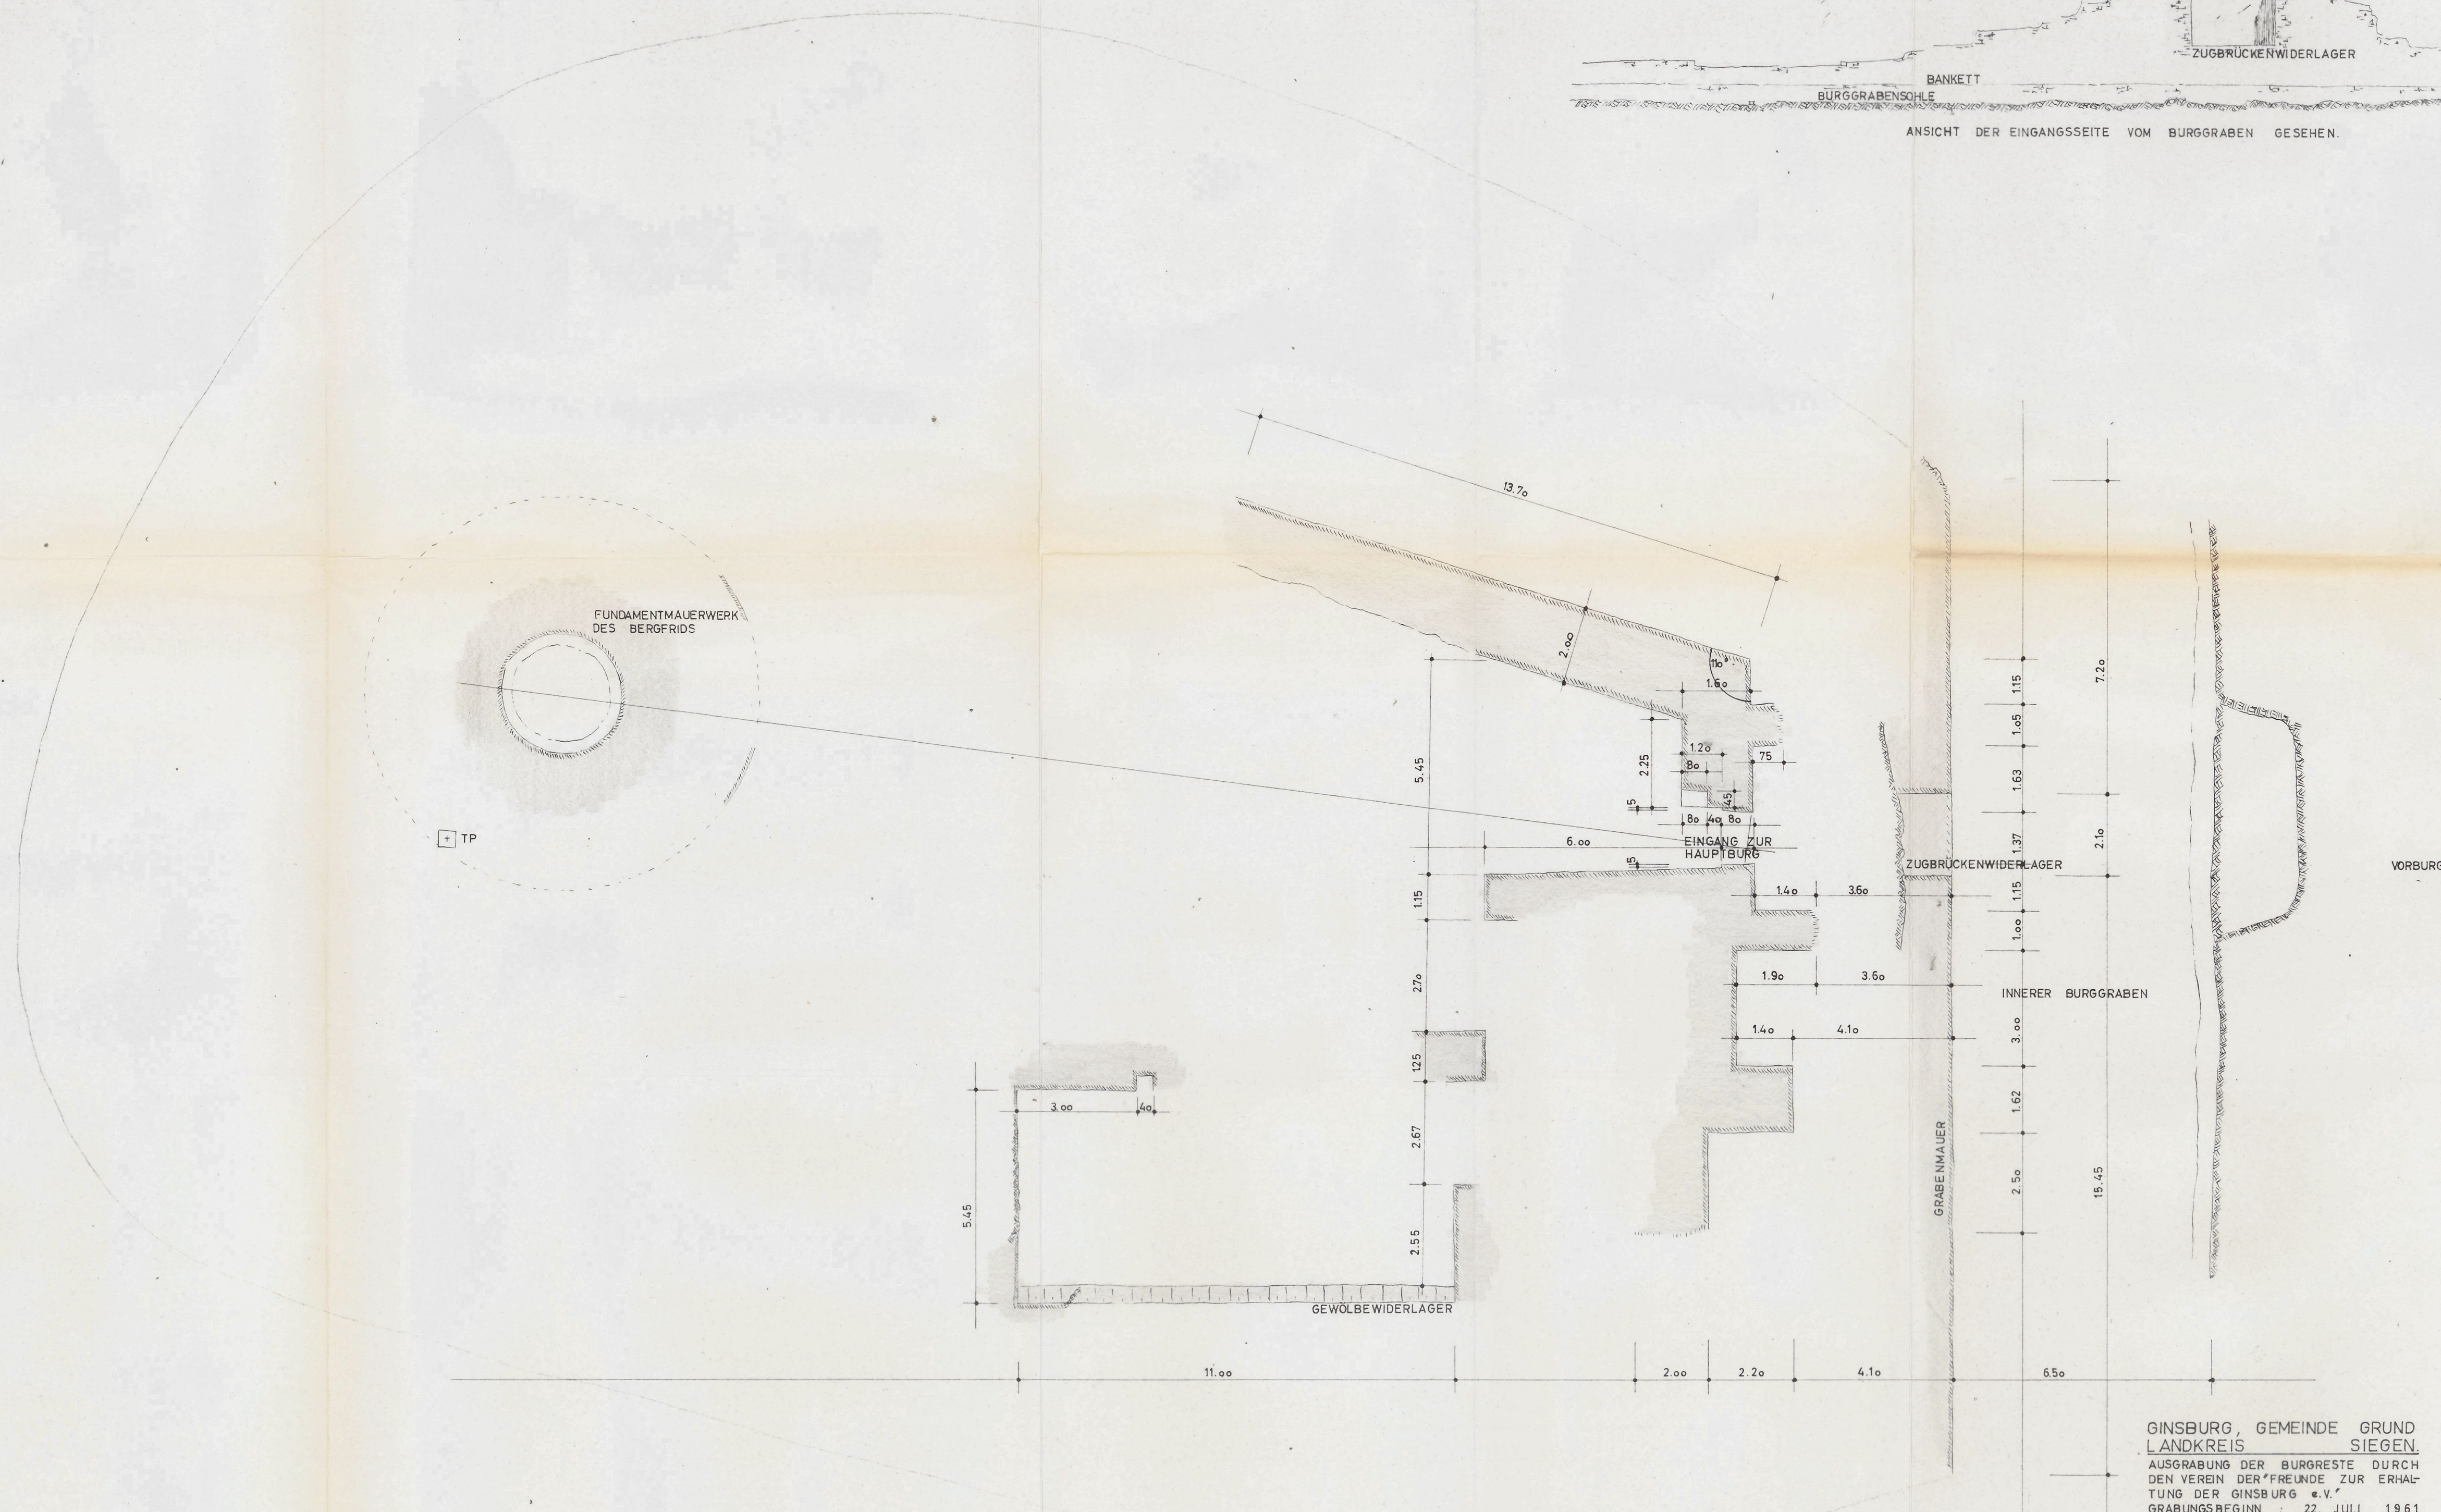

GINSBURG, GEMEINDE GRUND
LANDKREIS SIEGEN.
AUSGRABUNG DER BURGRESTE DURCH
DEN VEREIN DER FREUNDE ZUR ERHAL-
TUNG DER GINSBURG e.V.
GRABUNGSBEGINN : 22. JULI 1961
MASSPLAN, M 1:100
GRUNDRISS. ANSICHT.

JÜRGEN SCHULZE
ARCHITEKT BDB
DORTMUND-APLERBECK
ZUMIESCHENFAD 30

Hand von 1. Okt. 1961