RUINE GINSBERG

FREILEGUNGSSTAND 15. 1. 1964

GRUNDRISS DER HAUPTBURG

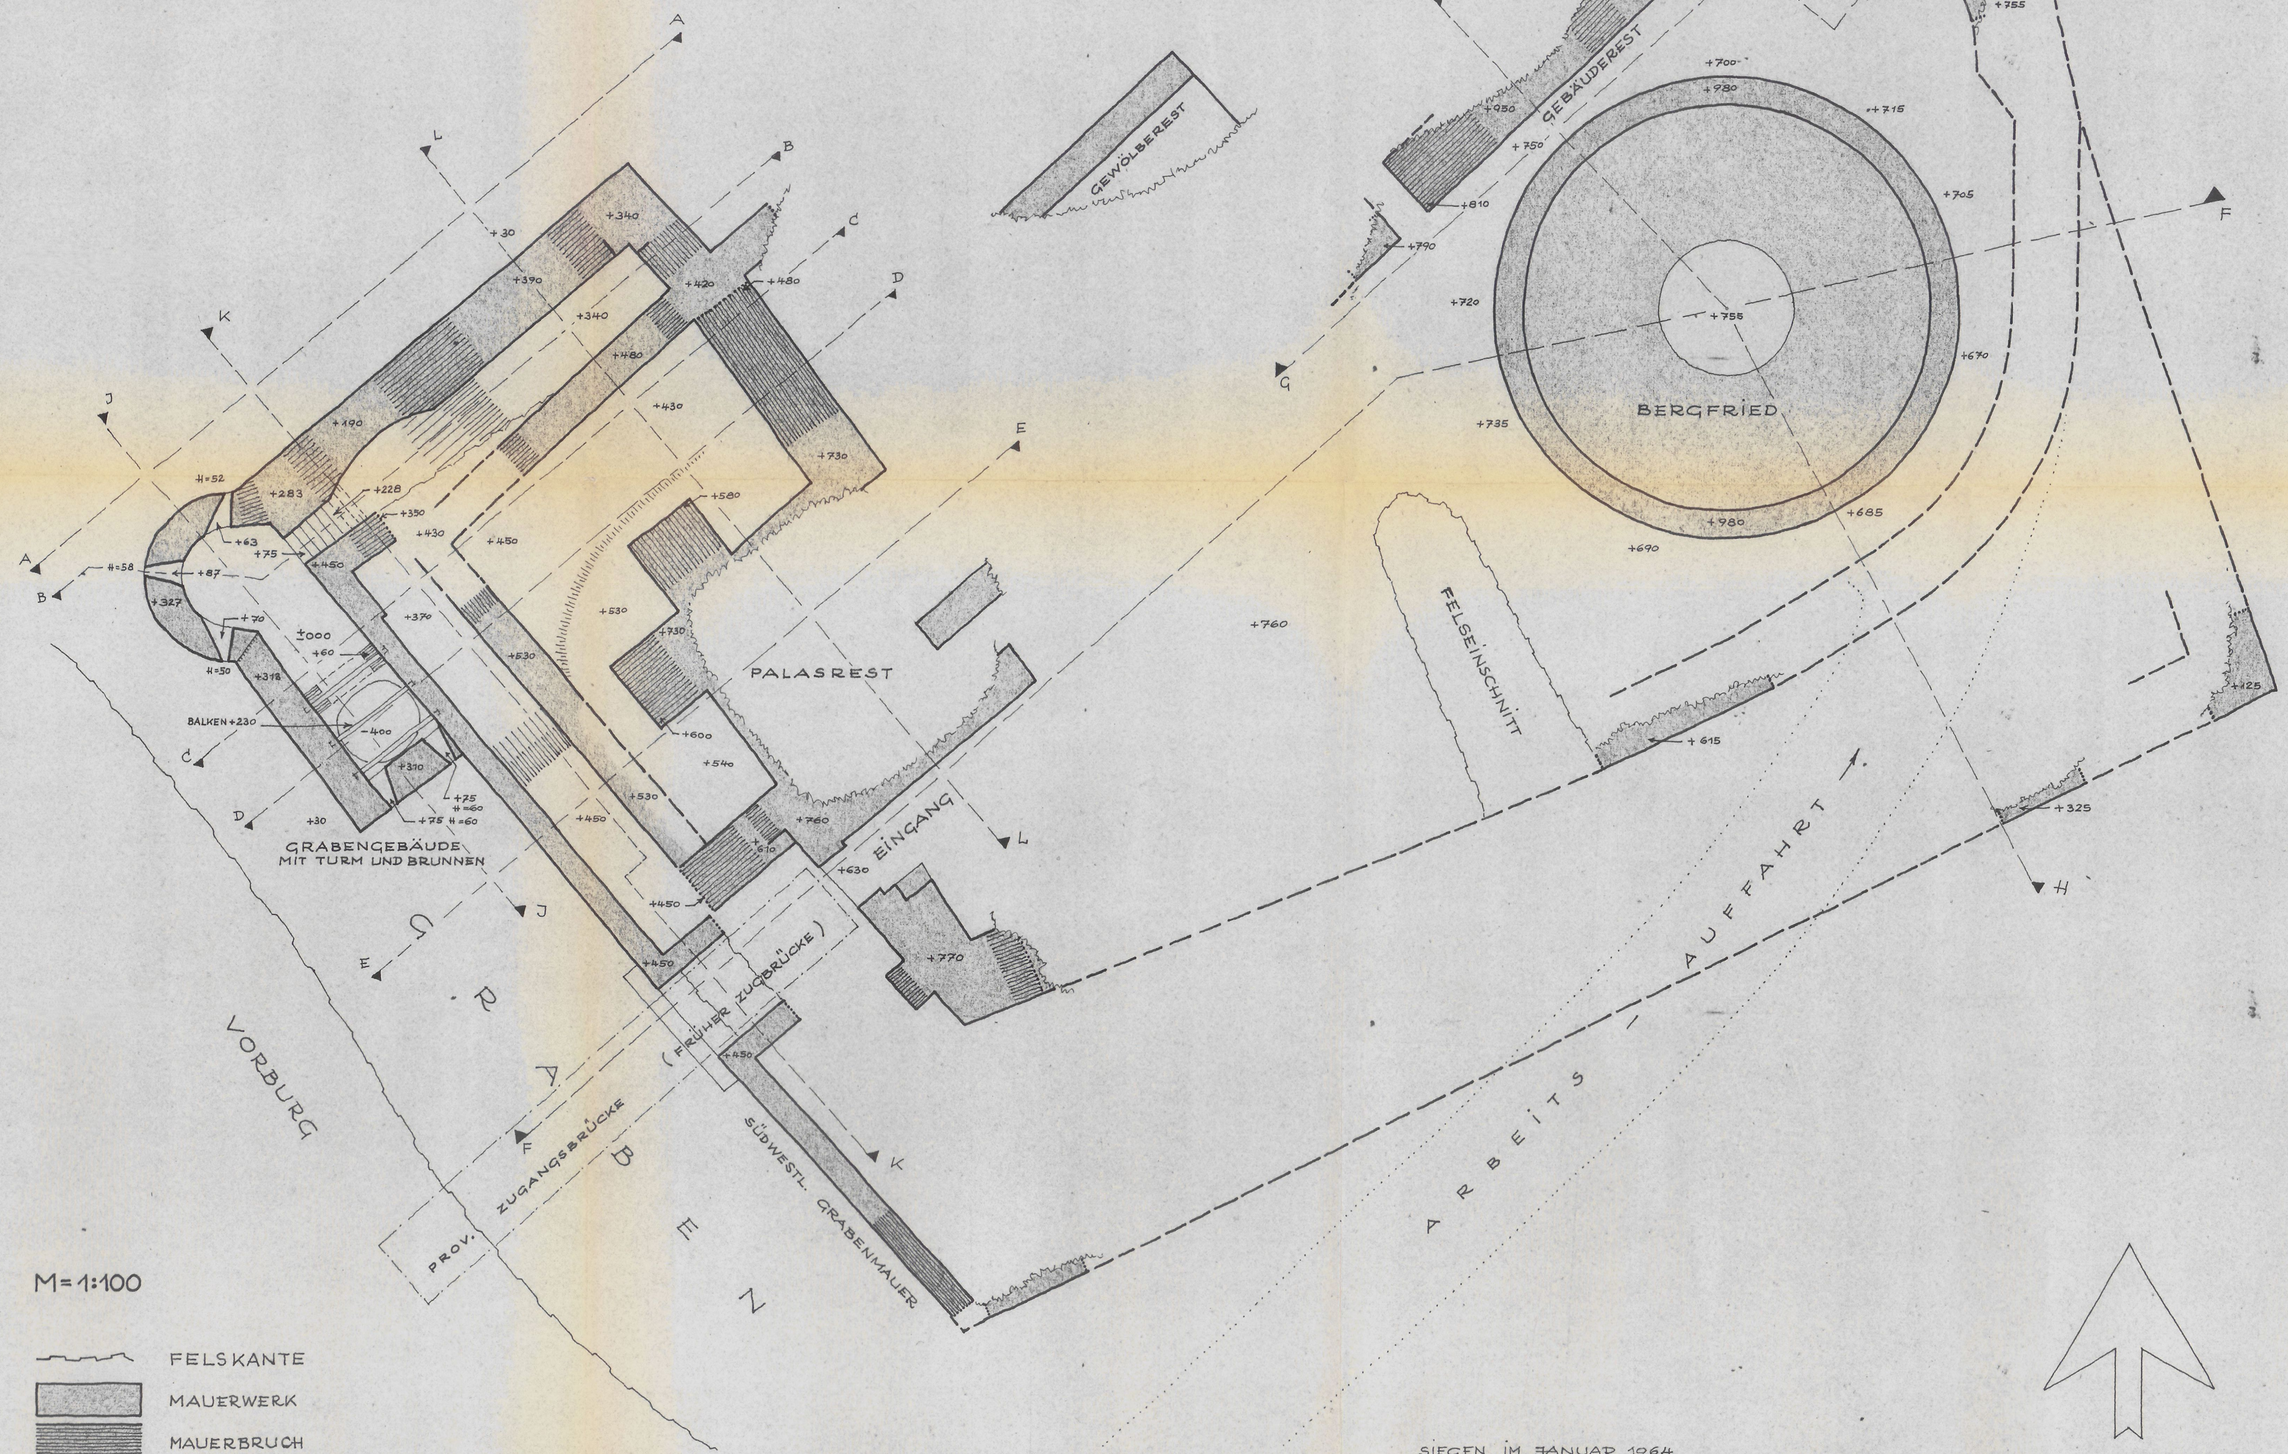

M = 1:100

- FELSKANTE
- MAUERWERK
- MAUERBRUCH
- UNGEWISSES MAUERENDE
- VERMUTETES MAUERWERK
- +430 HÖHENWERTE (cm)
- BÖSCHUNG
- VERSCHÜTTUNGSGRENZE

SIEGEN, IM JANUAR 1964
VEREIN ZUR ERHALTUNG DER RUINE GINSBERG, E.V.
Für den Vorstand:

(Lucian Kreer) Schriftführer

G. Scholl 26/1.1964
(G. Scholl) Beisitzer

JANUAR 1964
BEARBEITET
M. JOS. THYSSEN
NETPHEN

7